

11 x Tisch: 1.40 x 0.70 m
 -> 22 Sitzplätze mit Armlehnen

2 Reihen à 9 Sitzplätze
 -> 18 Sitzplätze ohne Armlehnen

MTB-Gebäude Scchönau

79677 Schönau

Bestuhlung Mehrzweckraum


1. Variante

Etage	EG	Z.-Name	
Status	GU	Zeichner	O. Ermantraut
Datum	27.07.2023	Masstab	1:70
Änderung		Format	DIN A3
Datum	xx-xx-xx	Größe	Meter



Hiller Objektmöbel GmbH
 Kippenheimer Str. 6
 77971 Kippenheim
 Tel: +49 (0) 7825.901-271
 Fax:
 www.hiller-moebel.de / www.scheeweiss.ag

Alle Rechte vorbehalten. Kein Teil dieser Unterlagen darf in irgendeiner Form (Druck, Fotokopie oder einem anderen Verfahren) ohne schriftliche Genehmigung des Erstellers reproduziert oder unter Verwendung elektronischer Systeme verarbeitet, vervielfältigt und an Dritte weitergegeben werden.

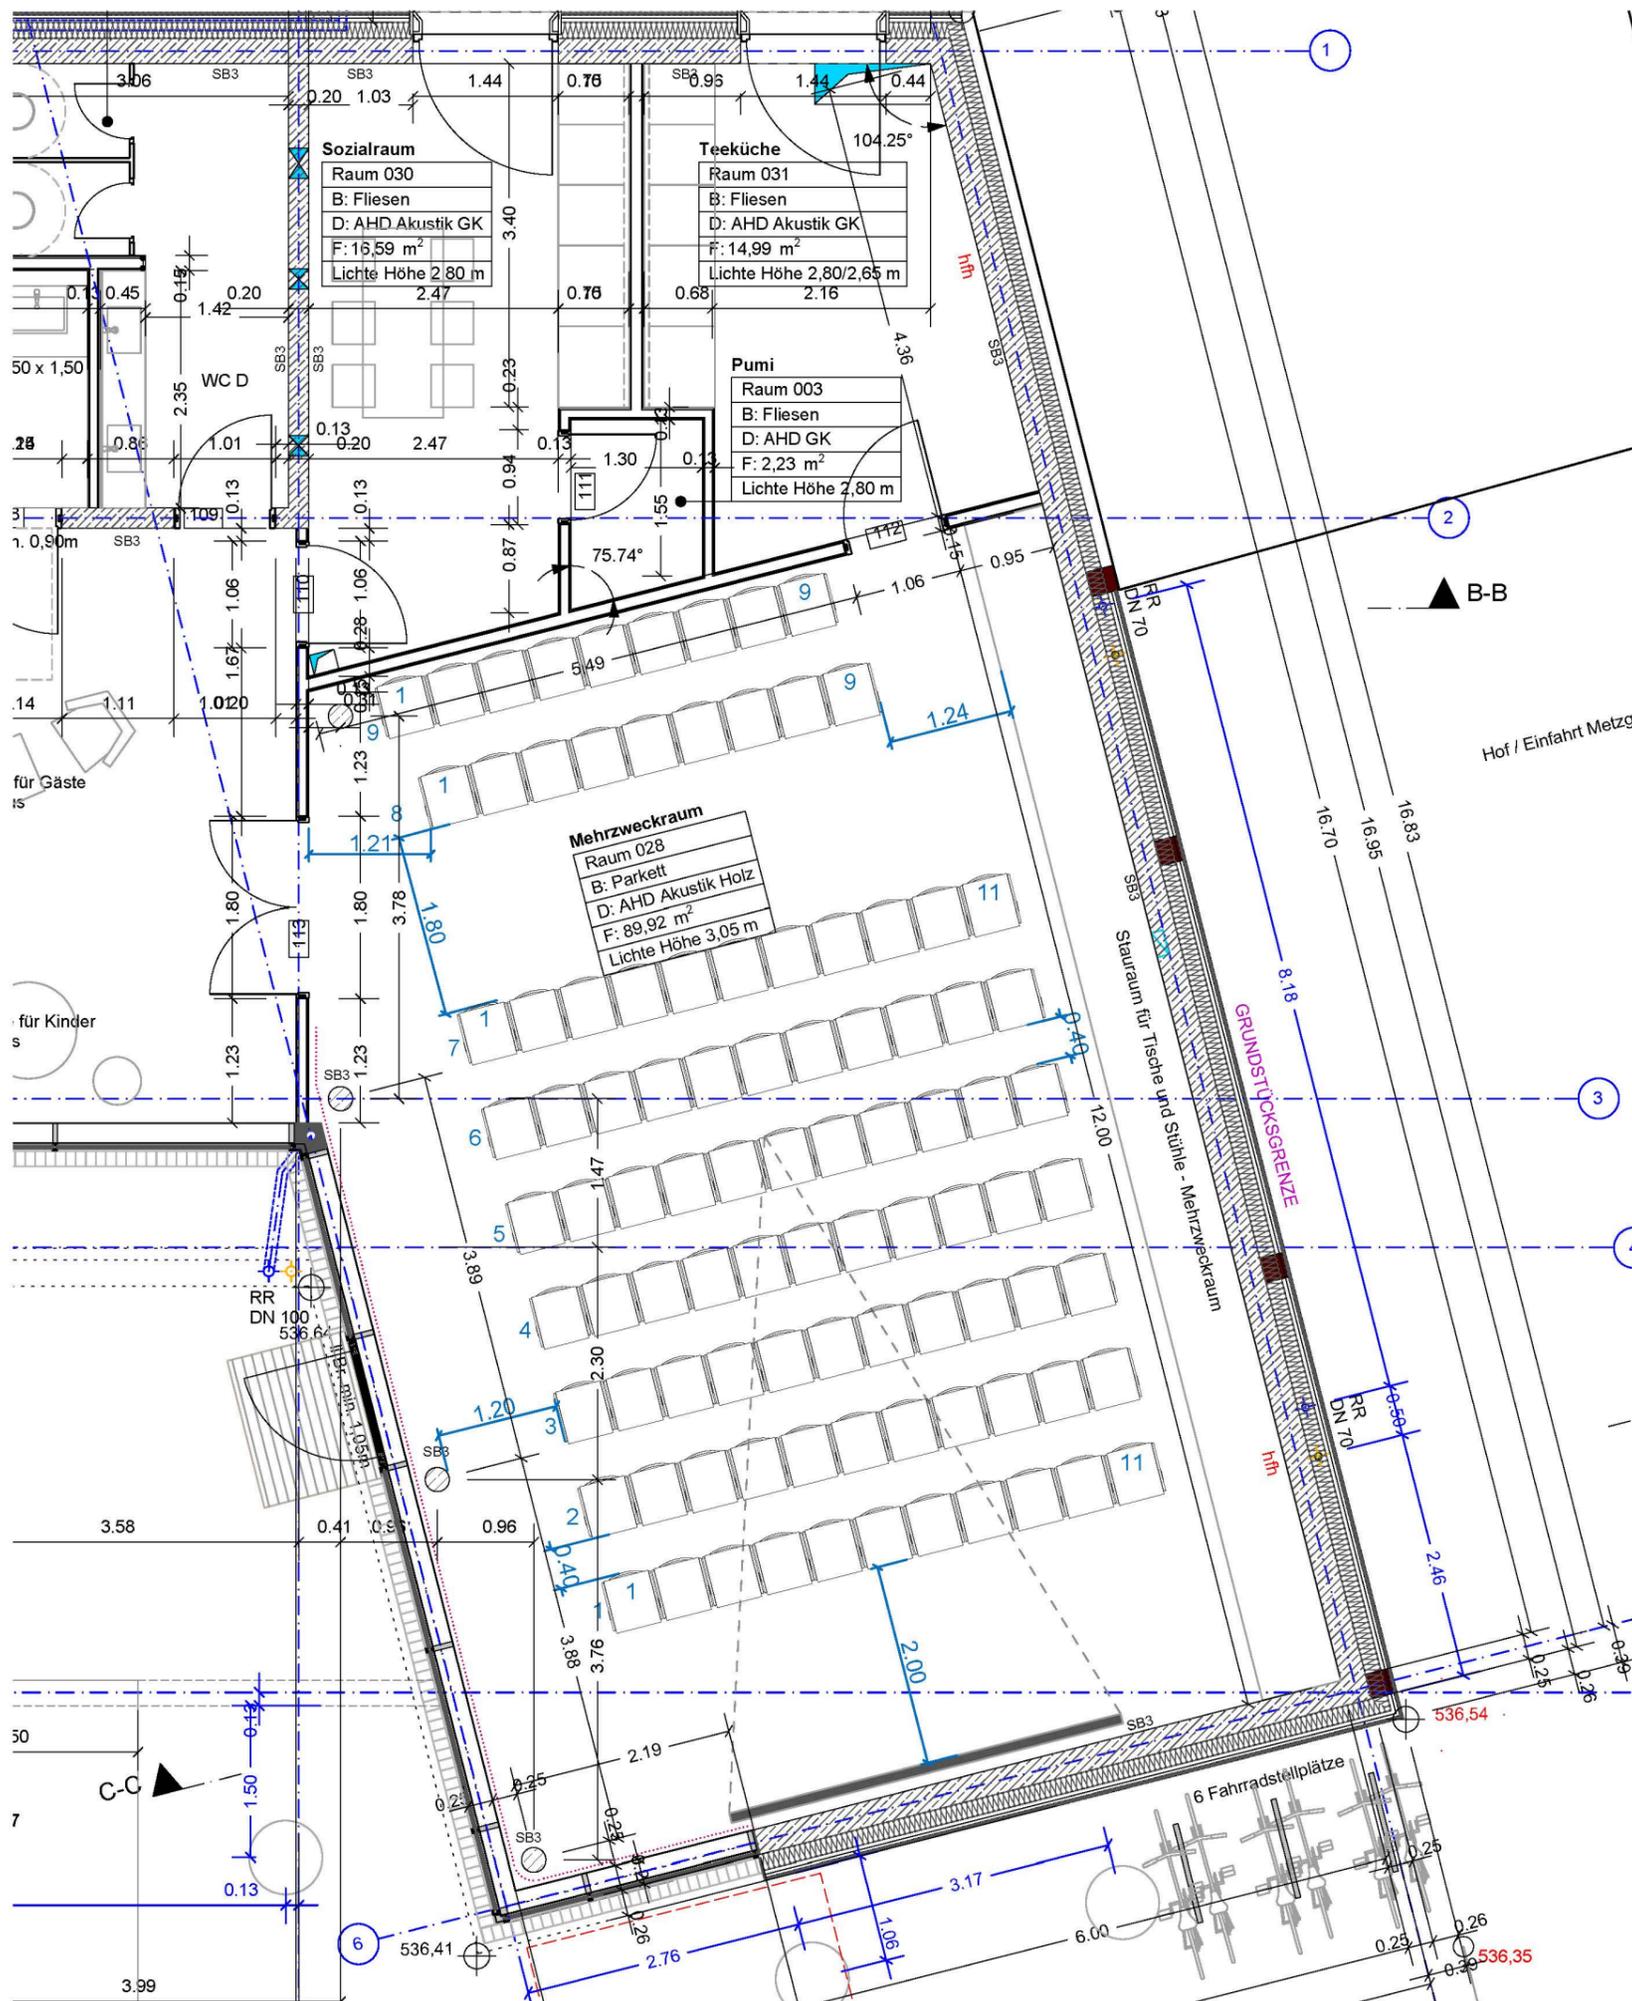

7 Reihen à 11 Sitzplätze
2 Reihen à 9 Sitzplätze
-> 95 Sitzplätze ohne Armlehnen

MTB-Gebäude Scchönau

79677 Schönau


Bestuhlung Mehrzweckraum
2. Variante

Etage	EG	Z.-Name	
Status	GU	Zeichner	O. Ermantraut
Datum	27.07.2023	Masstab	1:70
Änderung		Format	DIN A3
Datum	xx-xx-xx	Größe	Meter

SCHNEEWEISS
interior

Hiller Objektmöbel GmbH
Kippenheimer Str. 6
77971 Kippenheim
Tel: +49 (0) 7825.901-271
Fax:
www.hiller-moebel.de / www.schneeweiss.ag

Alle Rechte vorbehalten. Kein Teil dieser Unterlagen darf in irgendeiner Form (Druck, Fotokopie oder einem anderen Verfahren) ohne schriftliche Genehmigung des Erstellers reproduziert oder unter Verwendung elektronischer Systeme verarbeitet, vervielfältigt und an Dritte weitergegeben werden.

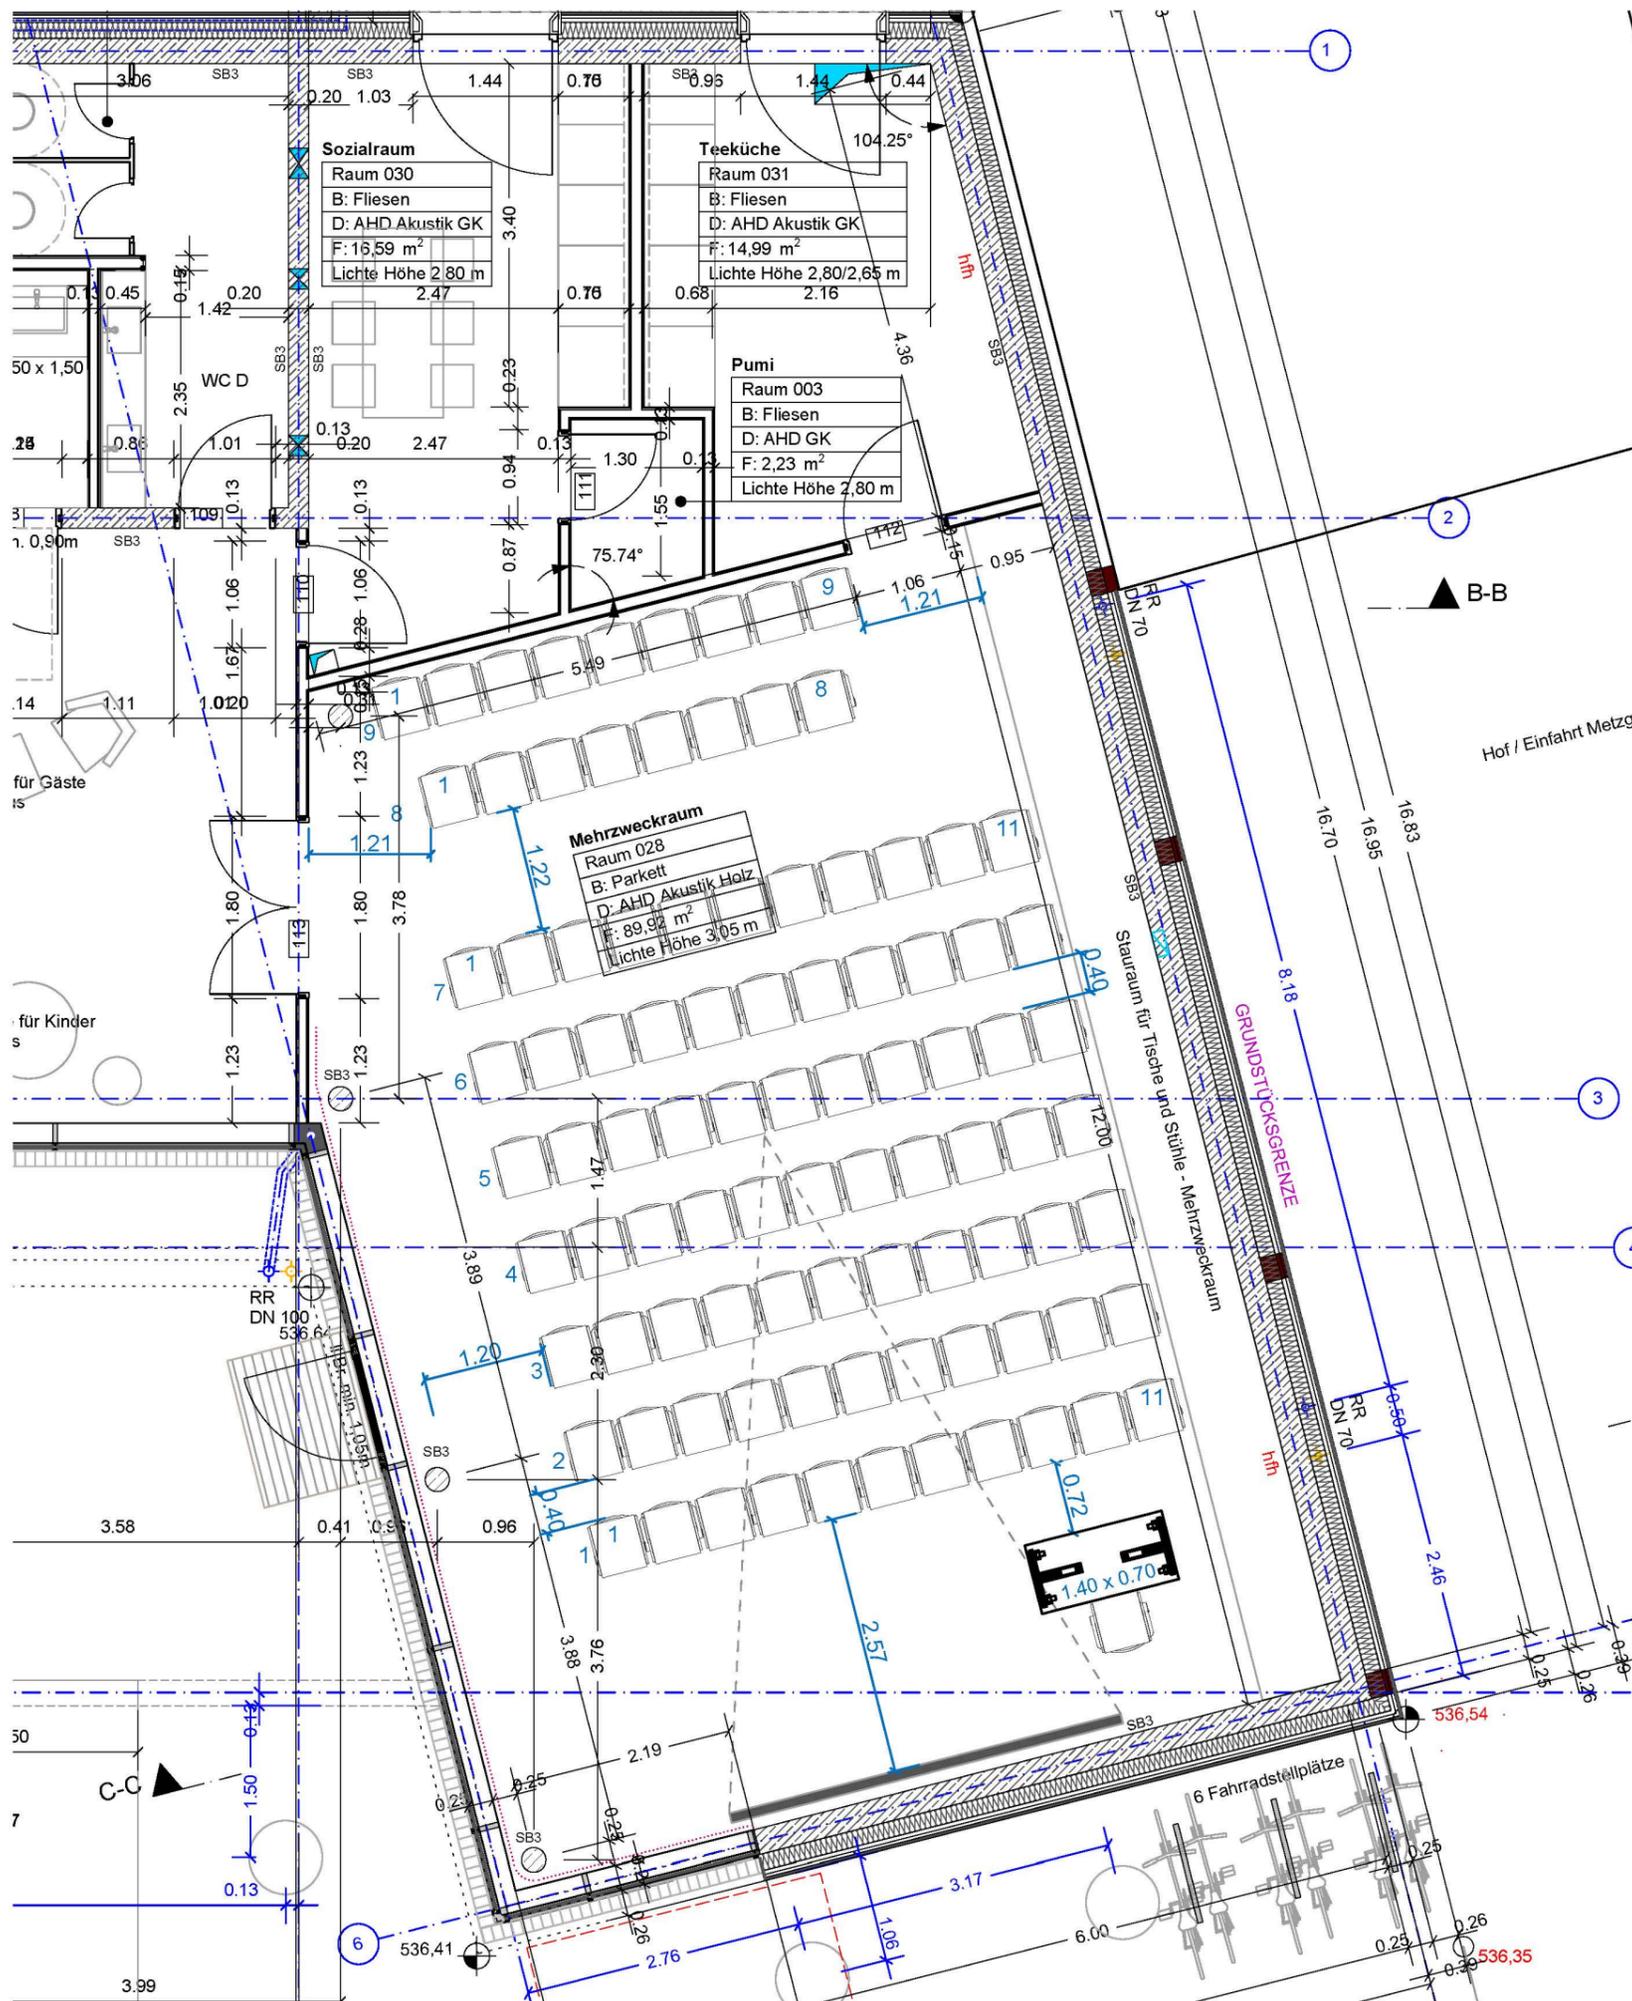

7 Reihen à 11 Sitzplätze
 1 Reihe à 8 Sitzplätze
 1 Reihe à 9 Sitzplätze
 -> 51 Sitzplätze ohne Armlehnen
 -> 43 Sitzplätze mit Armlehnen

+ 1 x Tisch: 1.40 x 0.70 m
 -> 1 x Sitzplatz mit Armlehnen

MTB-Gebäude Scchönau

79677 Schönau


Bestuhlung Mehrzweckraum

3. Variante

Etage	EG	Z-Name	
Status	GU	Zeichner	O. Ermantraut
Datum	27.07.2023	Masstab	1:70
Änderung		Format	DIN A3
Datum	xx-xx-xx	Größe	Meter

SCHNEEWEISS
 interior

Hiller Objektmöbel GmbH
 Kippenheimer Str. 6
 77971 Kippenheim
 Tel: +49 (0) 7825.901-271
 Fax:
 www.hiller-moebel.de / www.schneeweiss.ag

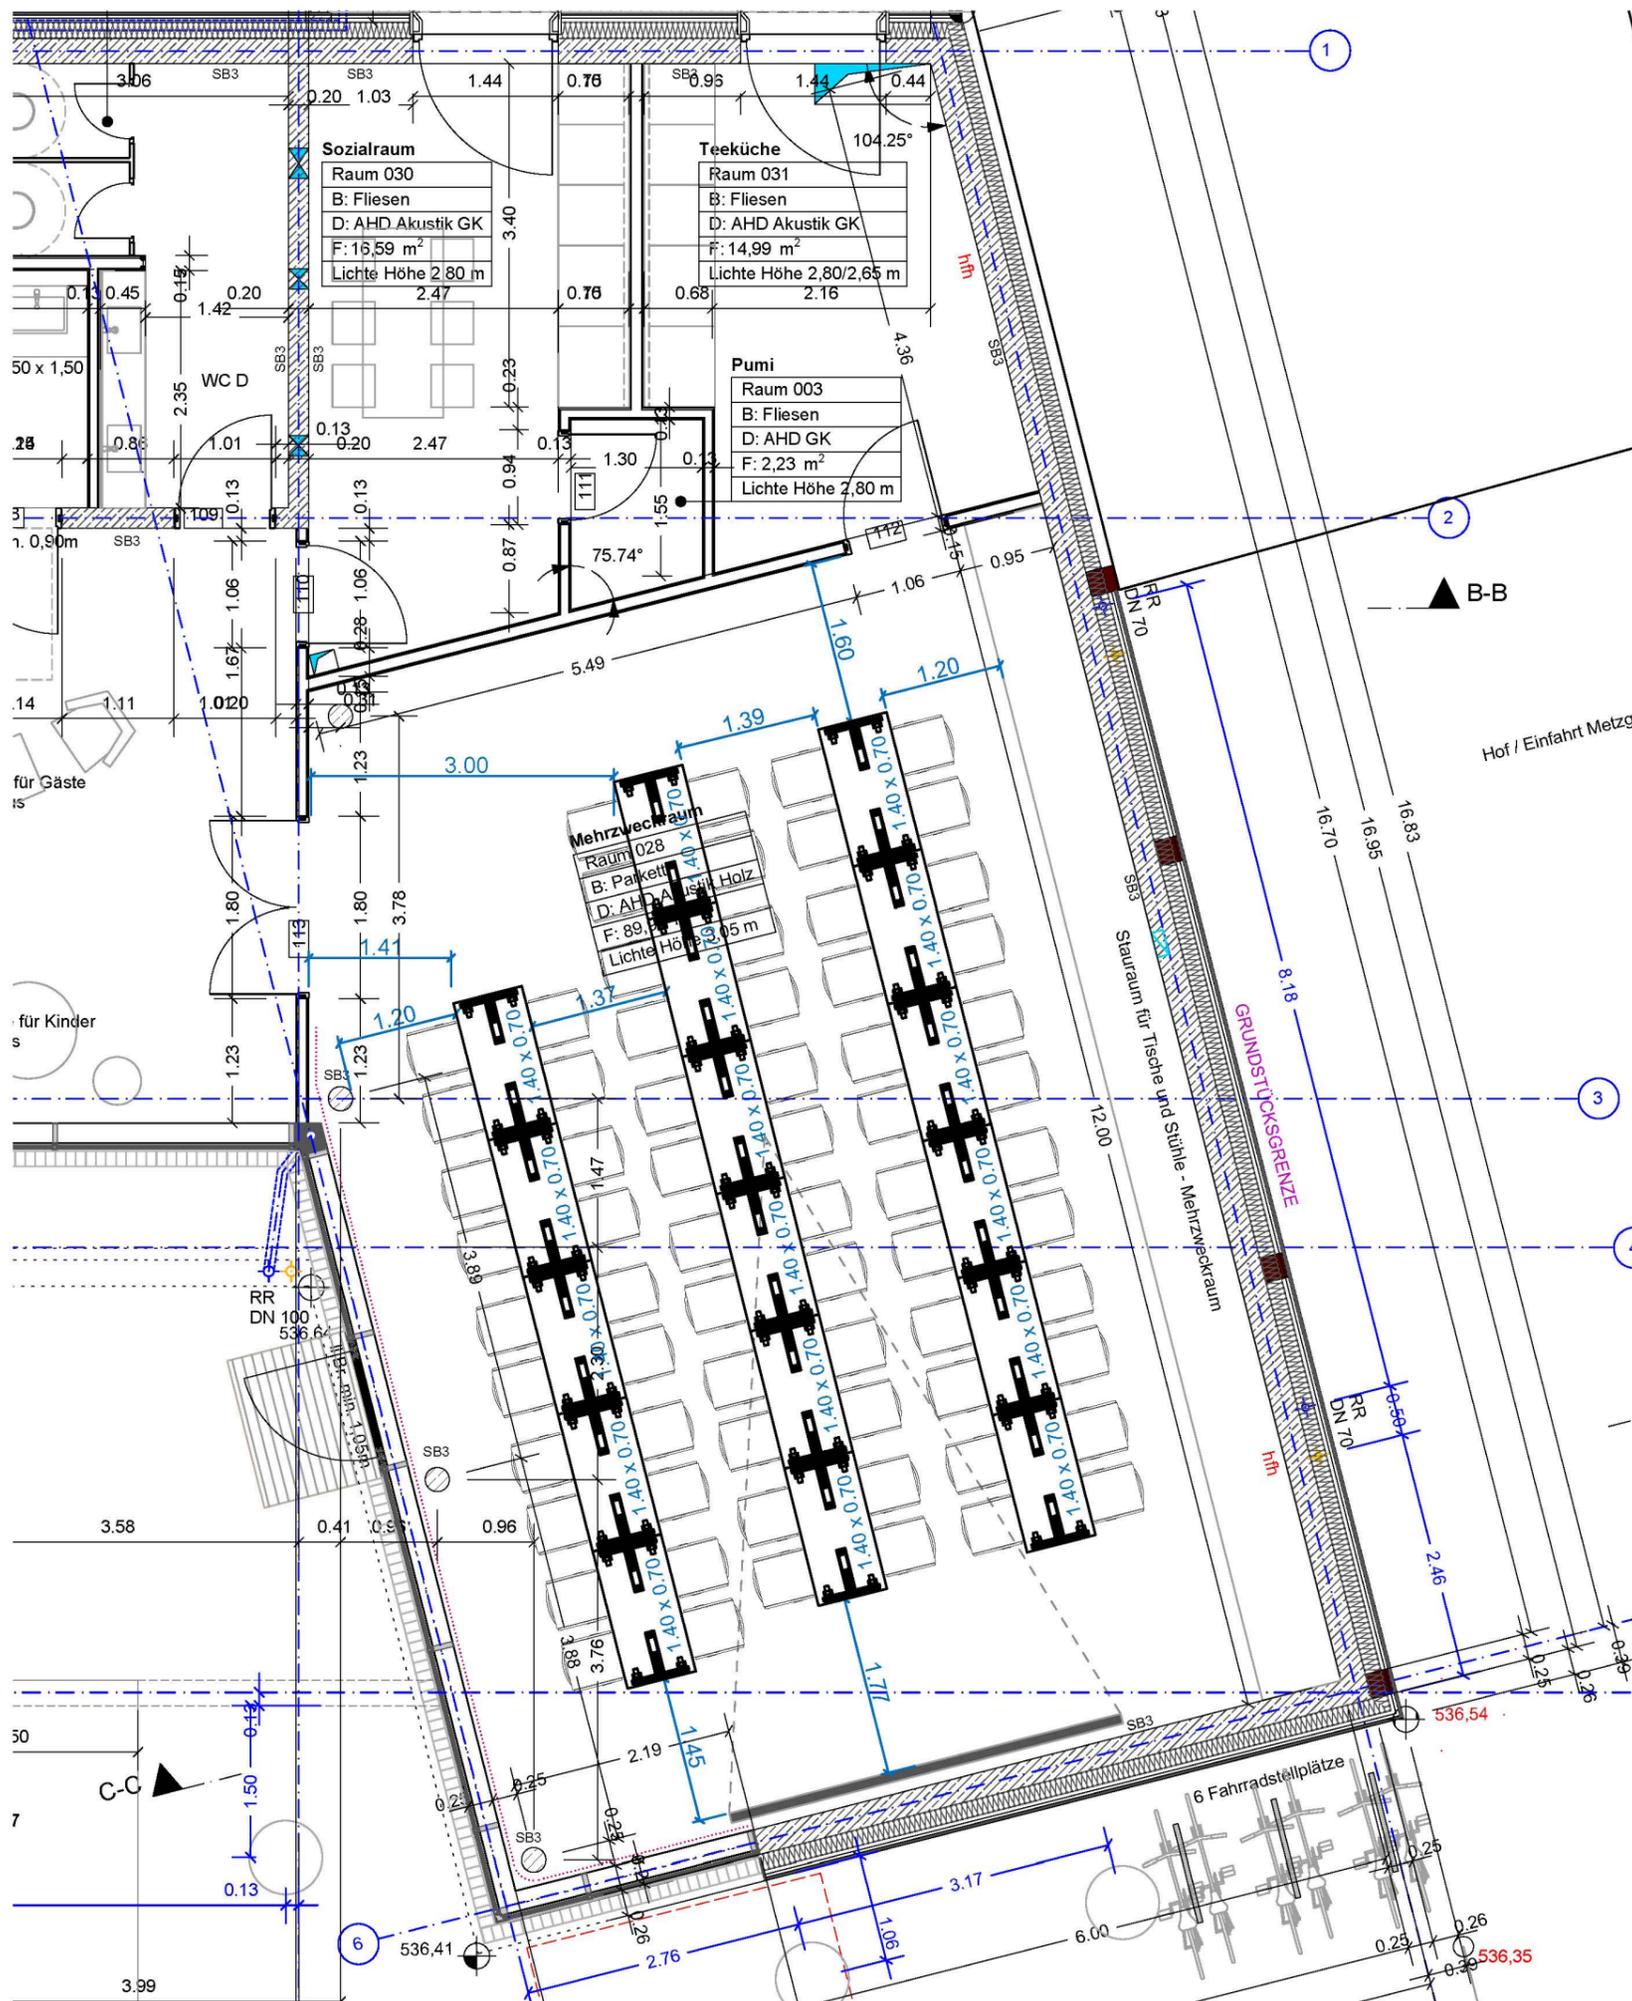

2 Reihen à 6 x Tisch: 1.40 x 0.70 m
 1 Reihe à 5 x Tisch: 1.40 x 0.70 m
 -> 17 Tische
 => 68 Sitzplätze ohne Armlehnen

MTB-Gebäude Scchönaü

79677 Schönaü

Bestuhlung Mehrzweckraum

4. Variante

Etage	EG	Z.-Name	
Status	GU	Zeichner	O. Ermantraut
Datum	27.07.2023	Masstab	1:70
Änderung		Format	DIN A3
Datum	xx-xx-xx	Größe	Meter



Hiller Objektmöbel GmbH
 Kippenheimer Str. 6
 77971 Kippenheim
 Tel: +49 (0) 7825.901-271
 Fax:
 www.hiller-moebel.de / www.scheeweiss.ag

Alle Rechte vorbehalten. Kein Teil dieser Unterlagen darf in irgendeiner Form (Druck, Fotokopie oder einem anderen Verfahren) ohne schriftliche Genehmigung des Erstellers reproduziert oder unter Verwendung elektronischer Systeme verarbeitet, vervielfältigt und an Dritte weitergegeben werden.